



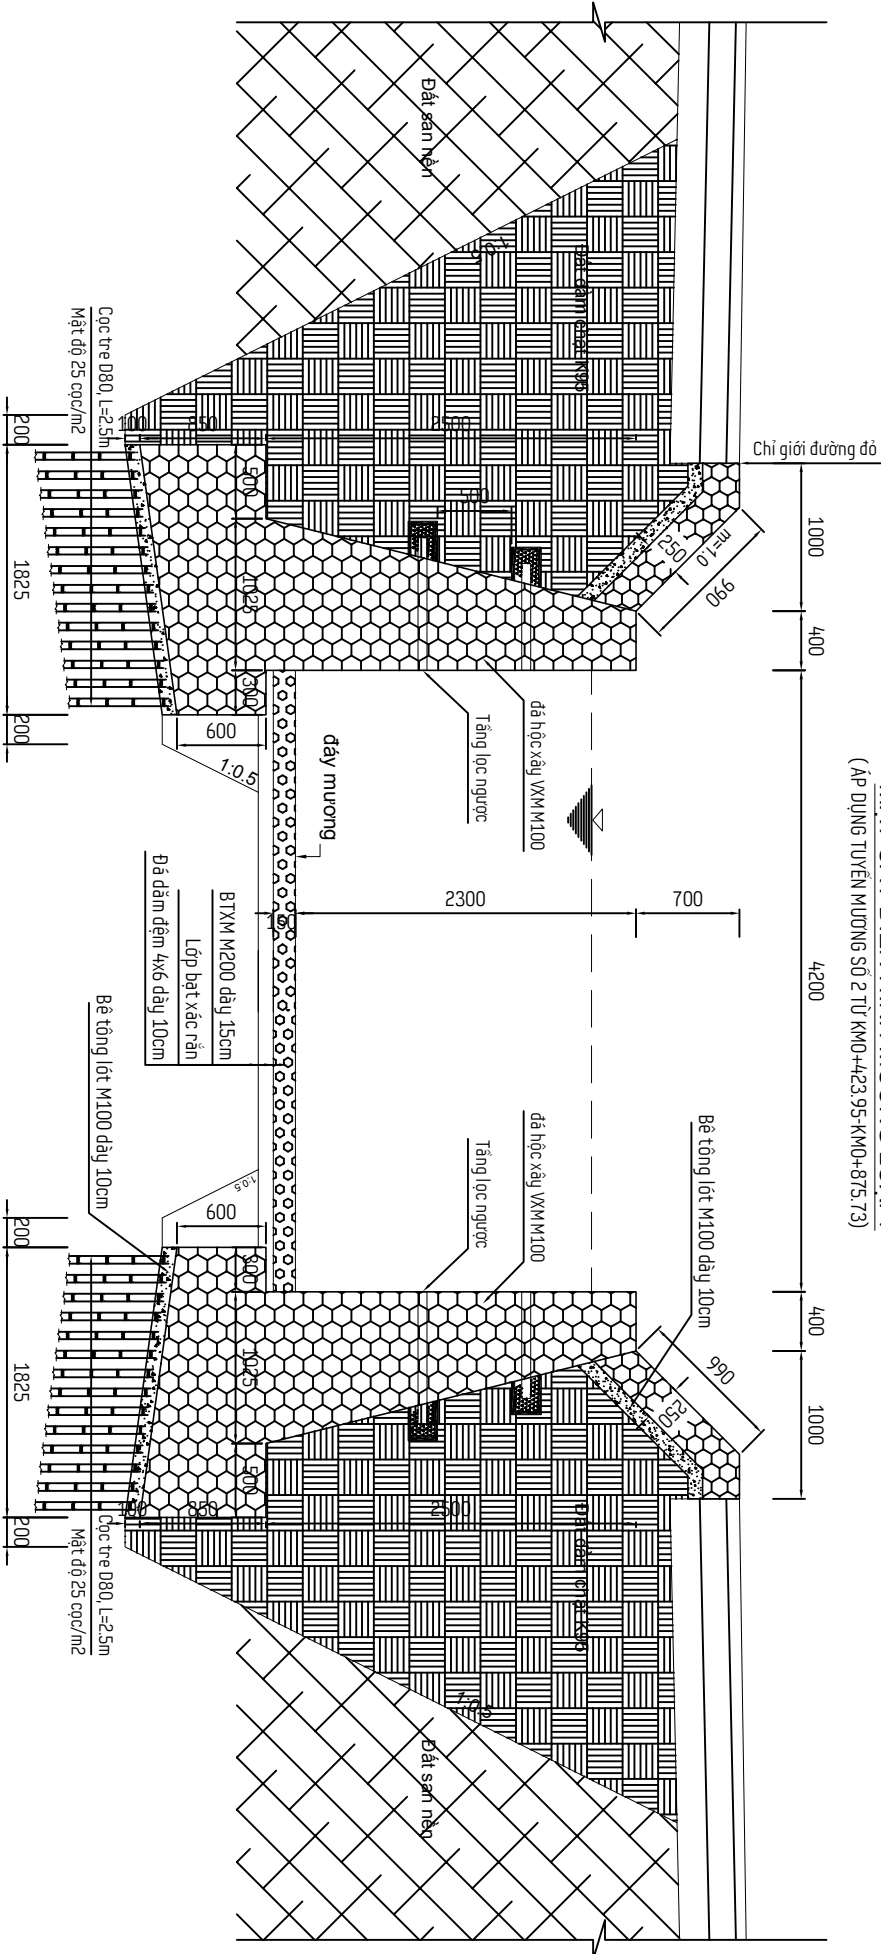

MẶT CẮT ĐIỆN HÌNH MUƠNG LOẠI 2
(ÁP DỤNG TUYẾN MUƠNG SỐ 2 TỪ KM0+0.00-KM0+371.76)
9200

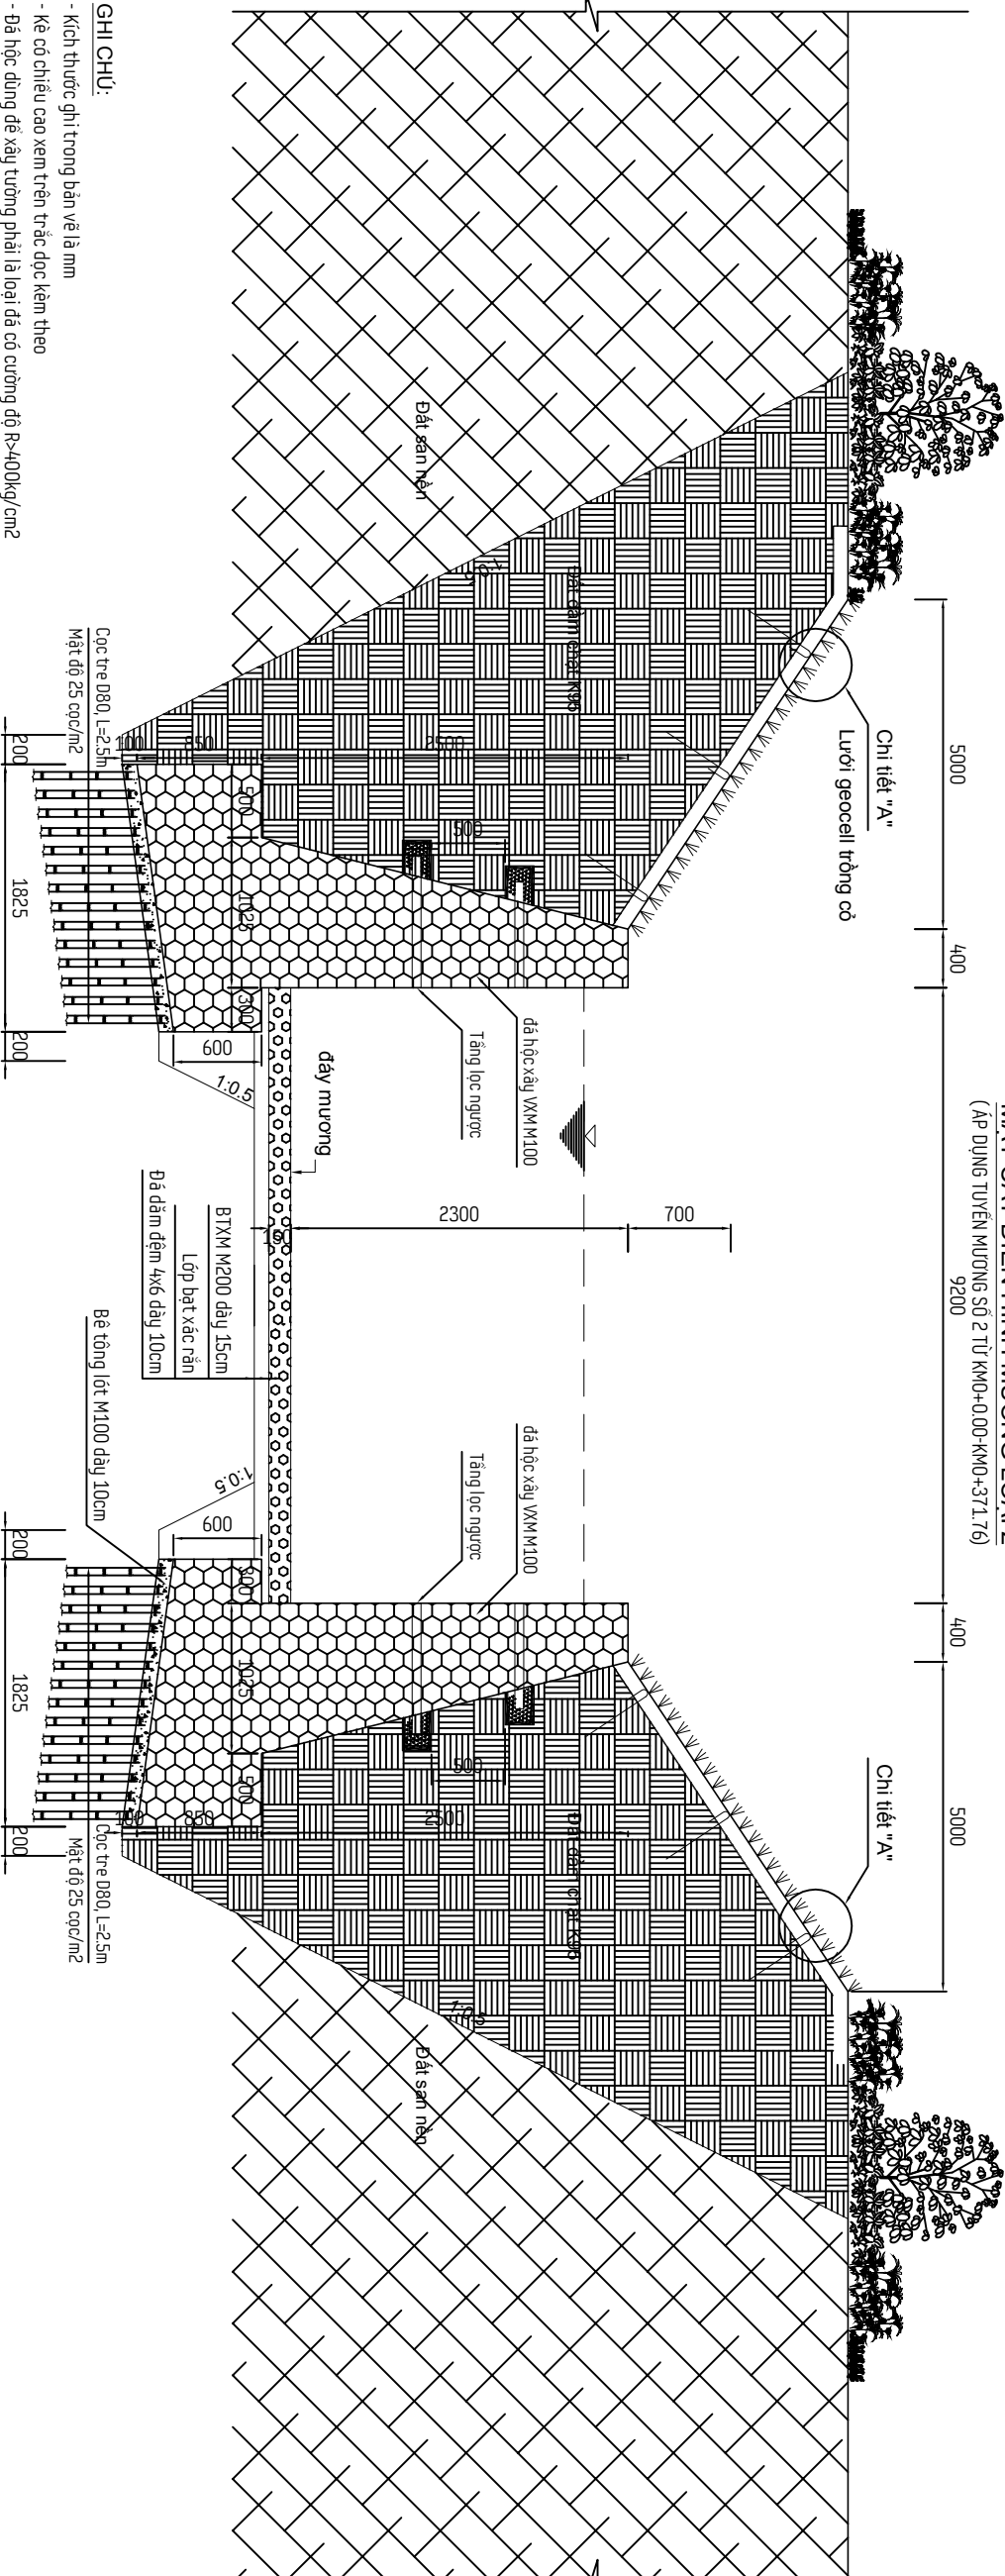

GHI CHÚ:

- Kích thước ghi trong bản vẽ là mm
- Kề có chiều cao xem trên trục dọc kèm theo
- Đá hộc dùng để xây tường phải là loại đá có cường độ R>400kg/cm²
- Dọc theo lề cứ 10-20m bố trí một khe lún rộng 2cm ở giữa chèn bao tải tấm nhựa đường
- Dọc theo lề cứ 2m bố trí một lỗ thoát nước
- Khi nền đất tốt có cường độ tính toán lớn hơn 2.00 kg/cm² thì không cần gia cố nền

LÀM SỬA	NGÀY SỬA	NỘI DUNG SỬA	NGƯỜI SỬA
CÔNG TY CỔ PHẦN TƯ VẤN THIẾT KẾ REINCO VIỆT NAM			
TẦNG 2: TÒA NHÀ HOUSING - TRƯỜNG KINH VĂN HÒA - Q. CẦU GIẤY - TP HÀ NỘI TEL: (024) 63293830, FAX: (04) 44500676			
GIÁM ĐỐC			
KS. NGUYỄN VĂN TÙNG			
CHỦ NHIỆM DỰ ÁN			
KS. BÙI THANH QUANG			
CHỦ TRÌ BỘ MÔN			
KS. MẠNH XUÂN THUẬT			
THIẾT KẾ			
KS. NGUYỄN TRUNG KIÊN			
THỂ HIỆN			
KS. NGUYỄN TRUNG KIÊN			
KIỂM TRA			
KS. NGUYỄN DUY KHÁNH			
CHỦ ĐẦU TƯ			
CÔNG TY CỔ PHẦN QUỐC TẾ SƠN HÀ			
ĐƠN CHỈ:			
Là đơn vị chủ trì liên, phường Minh Khai,			
TÊN DỰ ÁN			
ĐẦU TƯ XÂY DỰNG VÀ KINH DOANH HTKT KCN TAM DƯƠNG 1 - KHU VỰC 2, HUYỆN TAM DƯƠNG, TỈNH VINH PHÚC			
ĐỊA ĐIỂM:			
H. TAM DƯƠNG, TỈNH VINH PHÚC			
CÔNG TRÌNH:			
HỆ THỐNG MUƠNG THOÁT NƯỚC VÀ HỆ THỐNG MUƠNG GOM			
TÊN BẢN VẼ			
MẶT CẮT NGANG ĐIỆN HÌNH TUYẾN MUƠNG SỐ 2			
HỒ SƠ THIẾT KẾ BẢN VẼ THỦ CÔNG			
NGÀY HOÀN THÀNH: - 2023			
TỶ LỆ: 1/50		BẢN VẼ SỐ: MCDH-02	