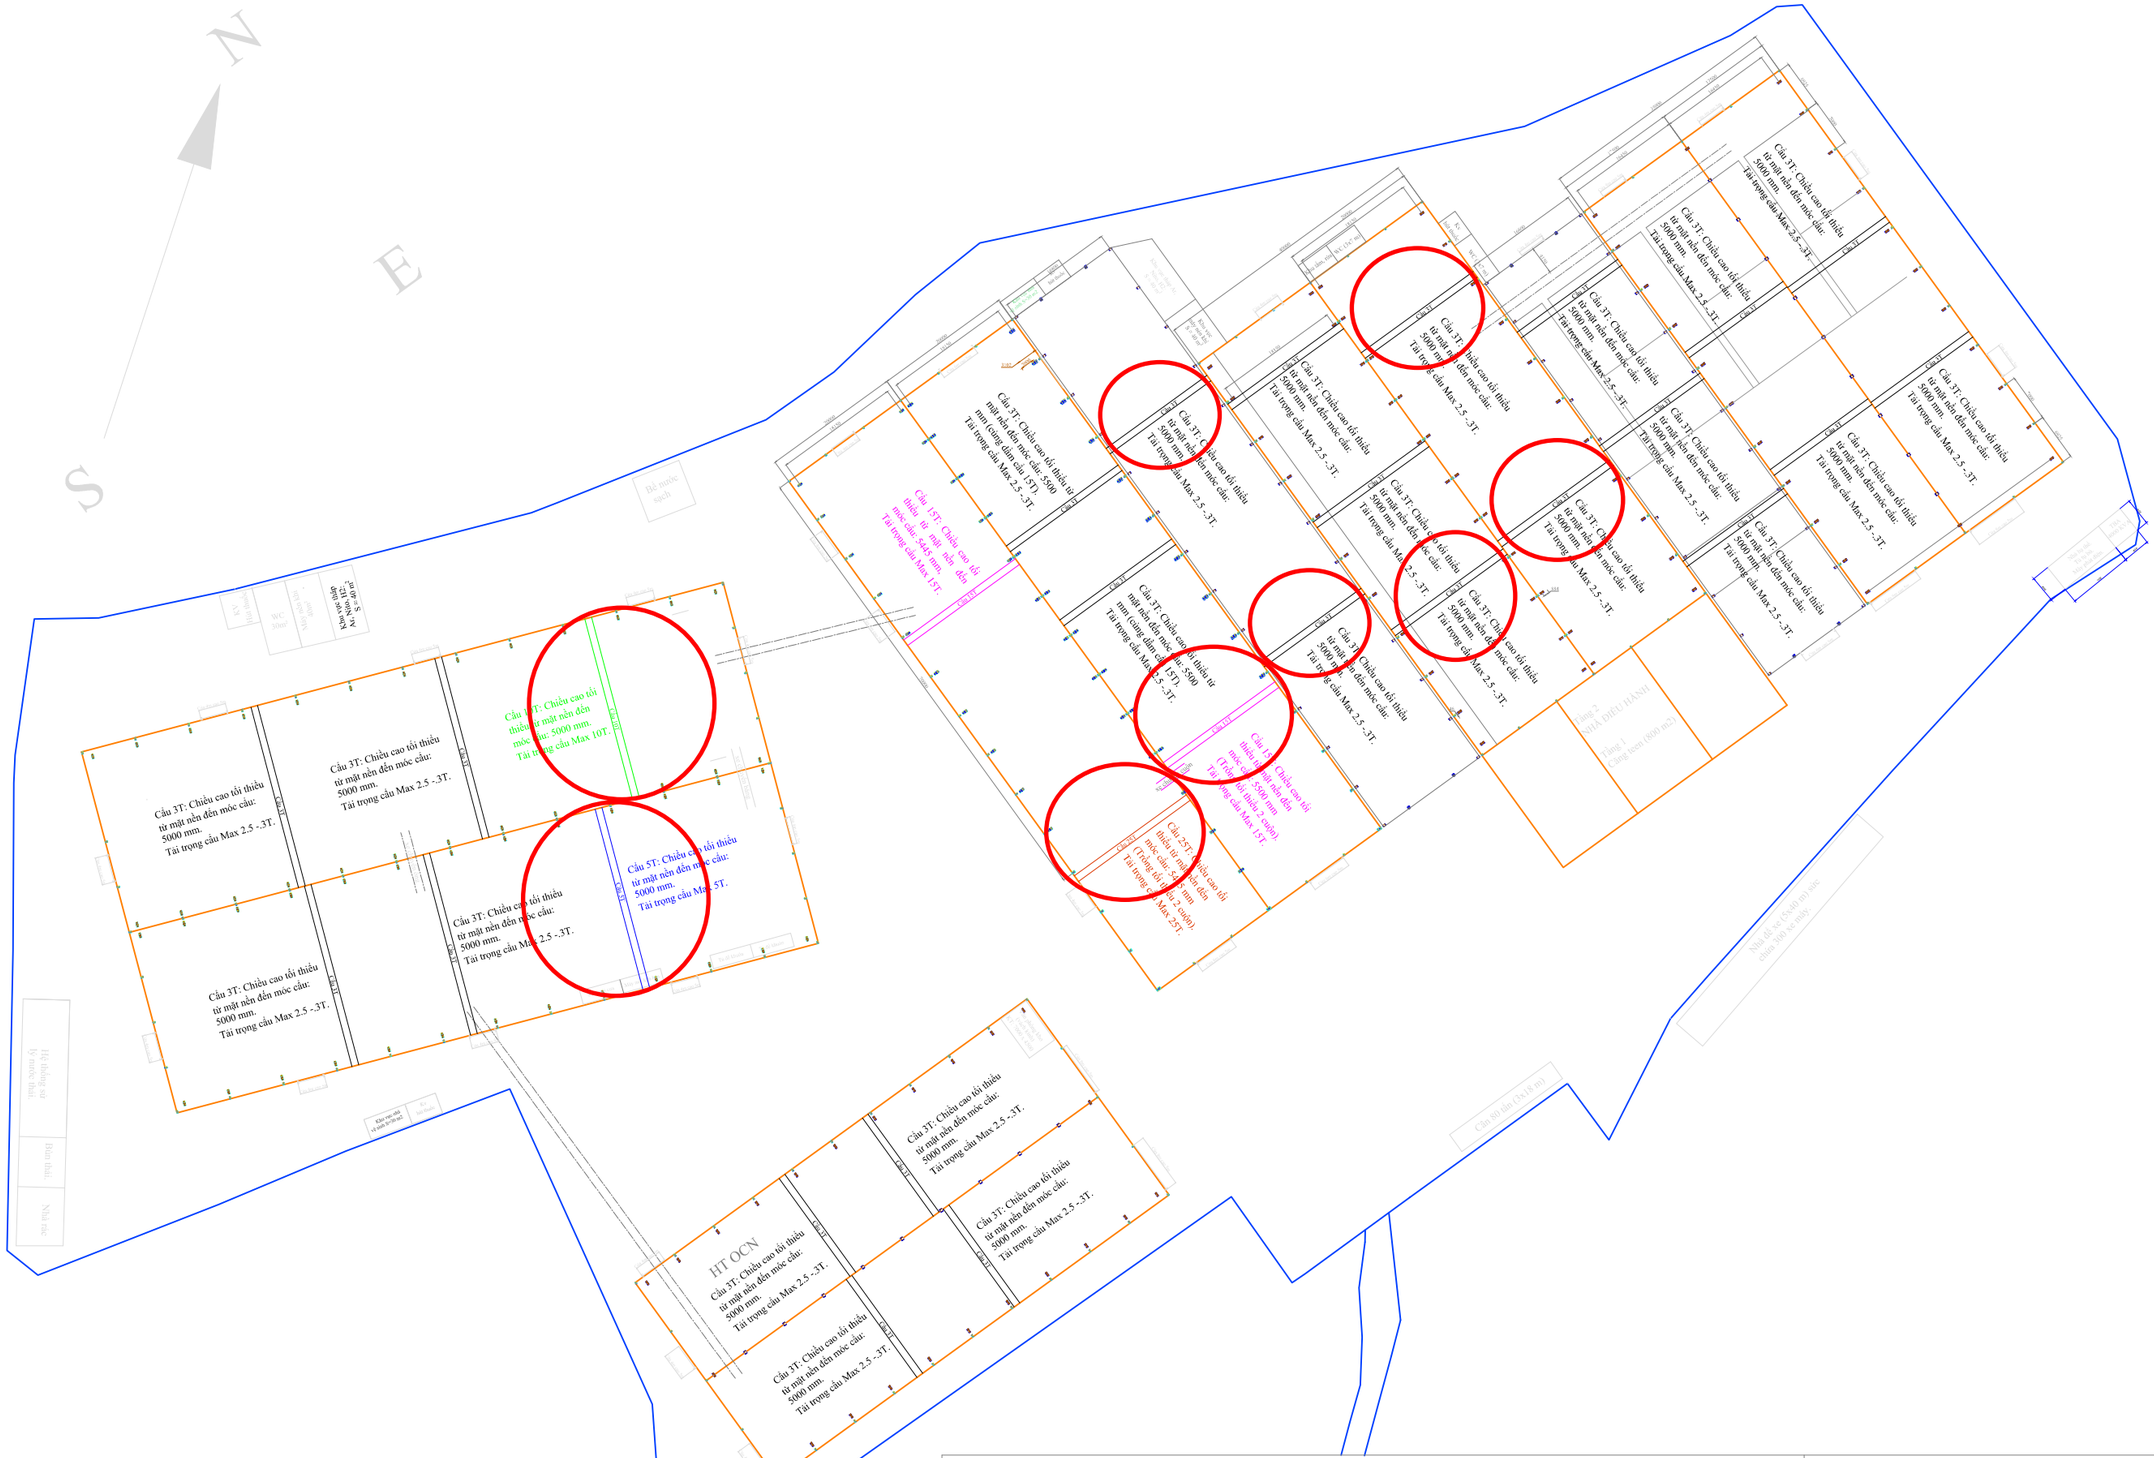

CÔNG TY TNHH MTV SƠN HÀ SSP VIỆT NAM				NHÀ MÁY PHÙNG			
Duyệt	PTGĐ. Đỗ Thành Tâm			NHÀ MÁY BÀU BÀNG SƠ ĐỒ PHẠM VI CẦU TRỤC			
Thẩm duyệt	Chu Thái Sơn						
Kiểm tra	Nguyễn Tuấn Đăng						
Thiết kế	Nguyễn Tuấn Đăng			Số lượng	Vật liệu	Mã số	Tỉ lệ
Chức năng	Họ tên	Ngày	Ký			BB-01	1:1